


Coupe

Situation existante

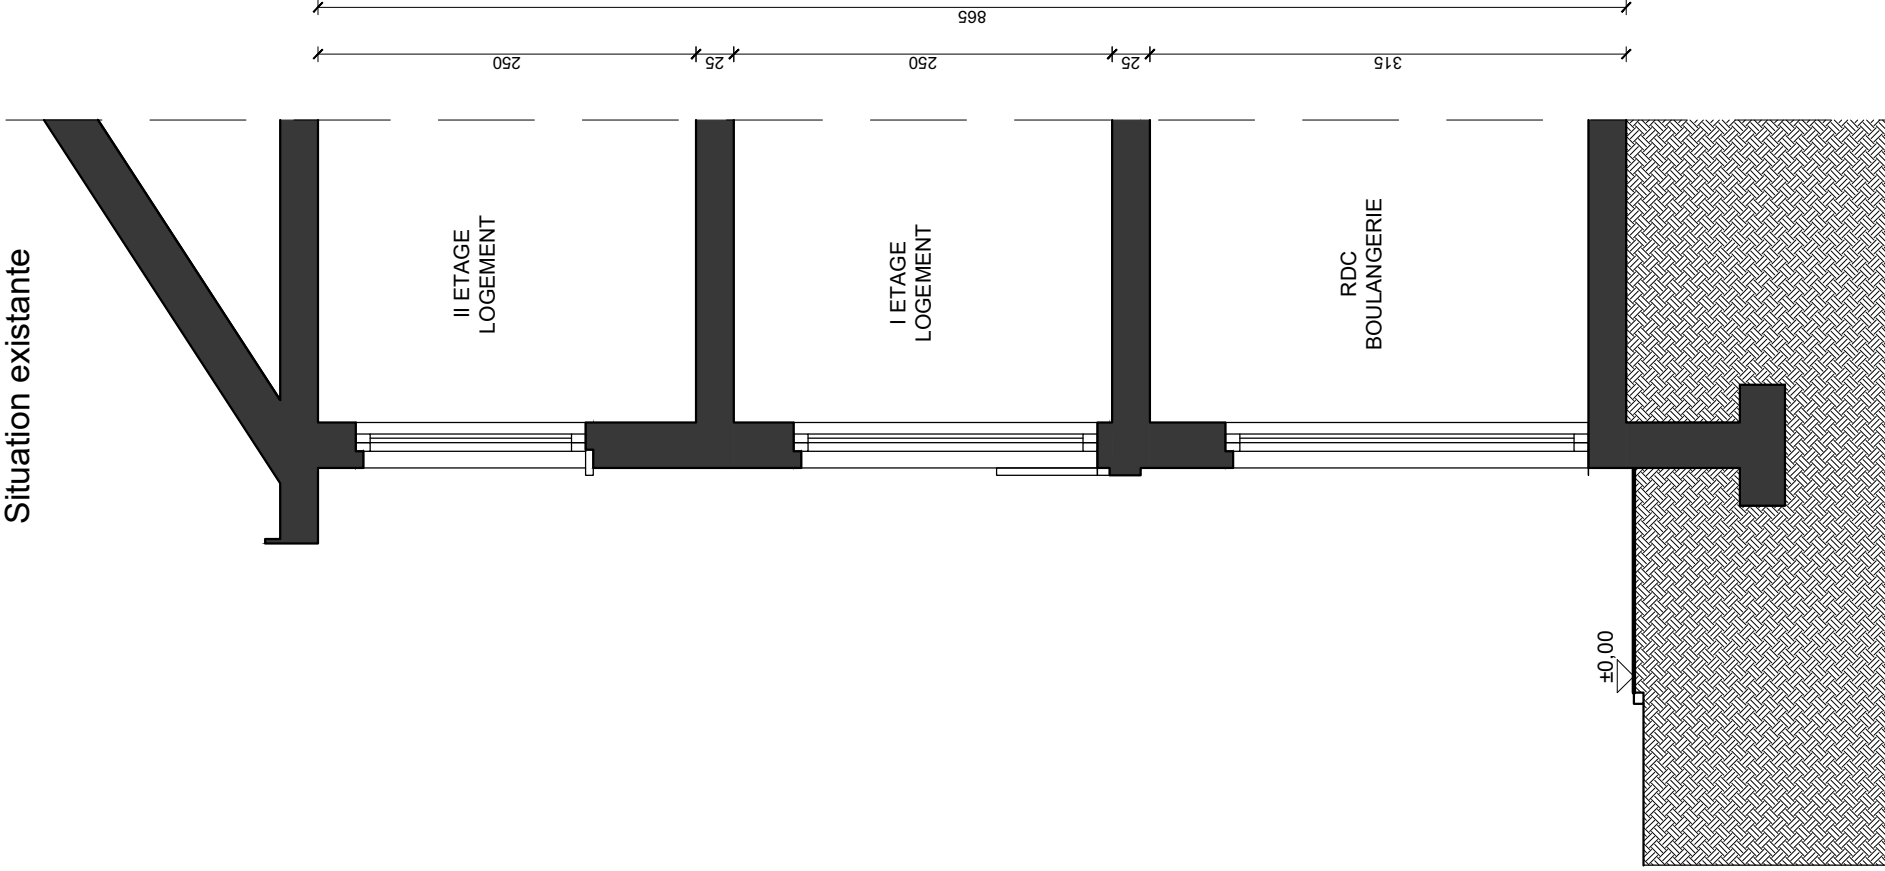

DOC 0.4 PLAN DE REALISATION	Placement d'une enseigne parallèle et d'une enseigne perpendiculaire
DEMANDEUR	
ADRESSE	
DATE/...../.....
ECHELLE	1/50
SIGNATURE	1m=2cm