

Exemple de plan pour le changement d'un châssis avec placement d'une porte

Les plans à fournir à la commune pour votre demande de permis d'urbanisme

1. Élévation façade avant : situation existante
2. Élévation façade avant : situation projetée


Deux possibilités s'offrent à vous :

- Vous demandez une copie de vos plans au Service de l'Urbanisme ou aux Archives de votre commune et les adaptez à votre projet ;
- Vous dessinez vous-même les plans. À noter que seule l'échelle de 1/50 ème sera acceptée. (1 mètre en réalité = 2 cm sur le plan)

N'oubliez pas de joindre plusieurs copies de ces plans à votre demande.
Le nombre demandé diffère selon les communes.

Élévation façade avant : situation existante


Changement de châssis avec placement d'une porte

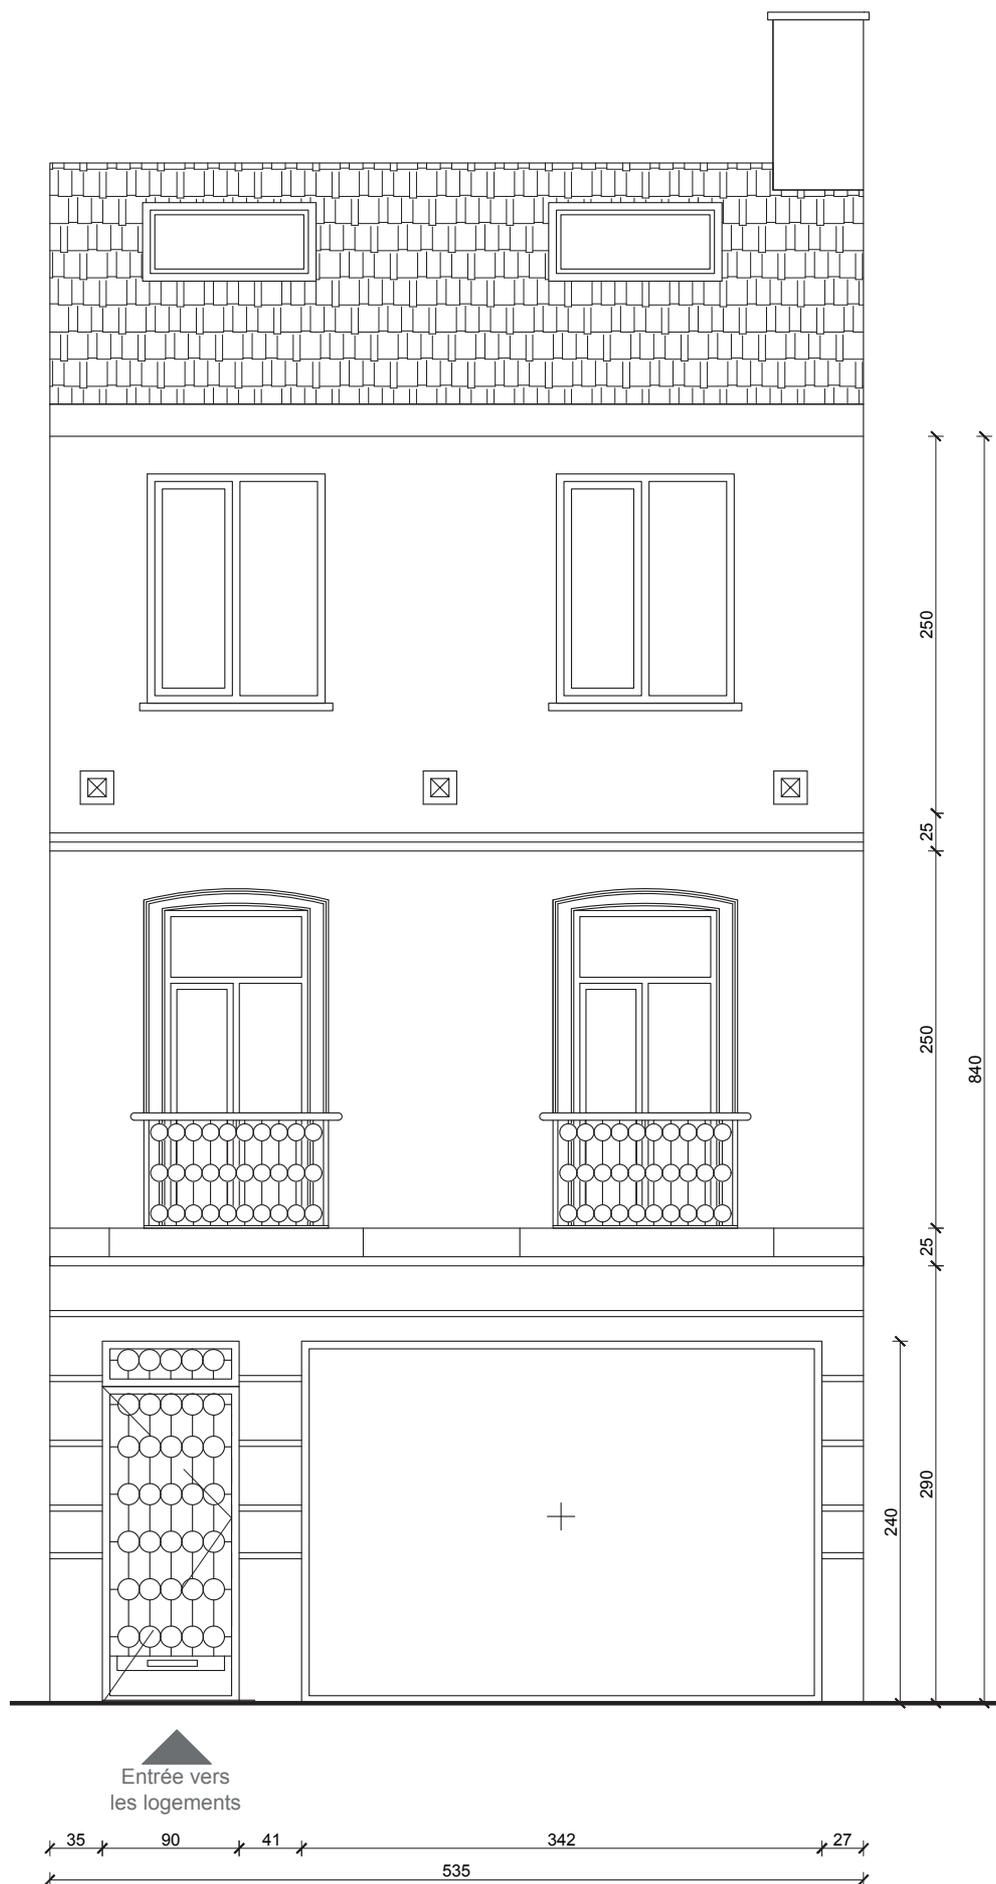

PROJET 4 PLAN DE REALISATION Changement de châssis avec placement d'une porte Changement de châssis avec placement d'une porte	DATE	.../.../.....
	ECHELLE	1/50 1m=>2cm
	SIGNATURE	
ADRESSE		
DEMANDEUR		

Élévation façade avant : situation projetée

Changement de châssis avec placement d'une porte

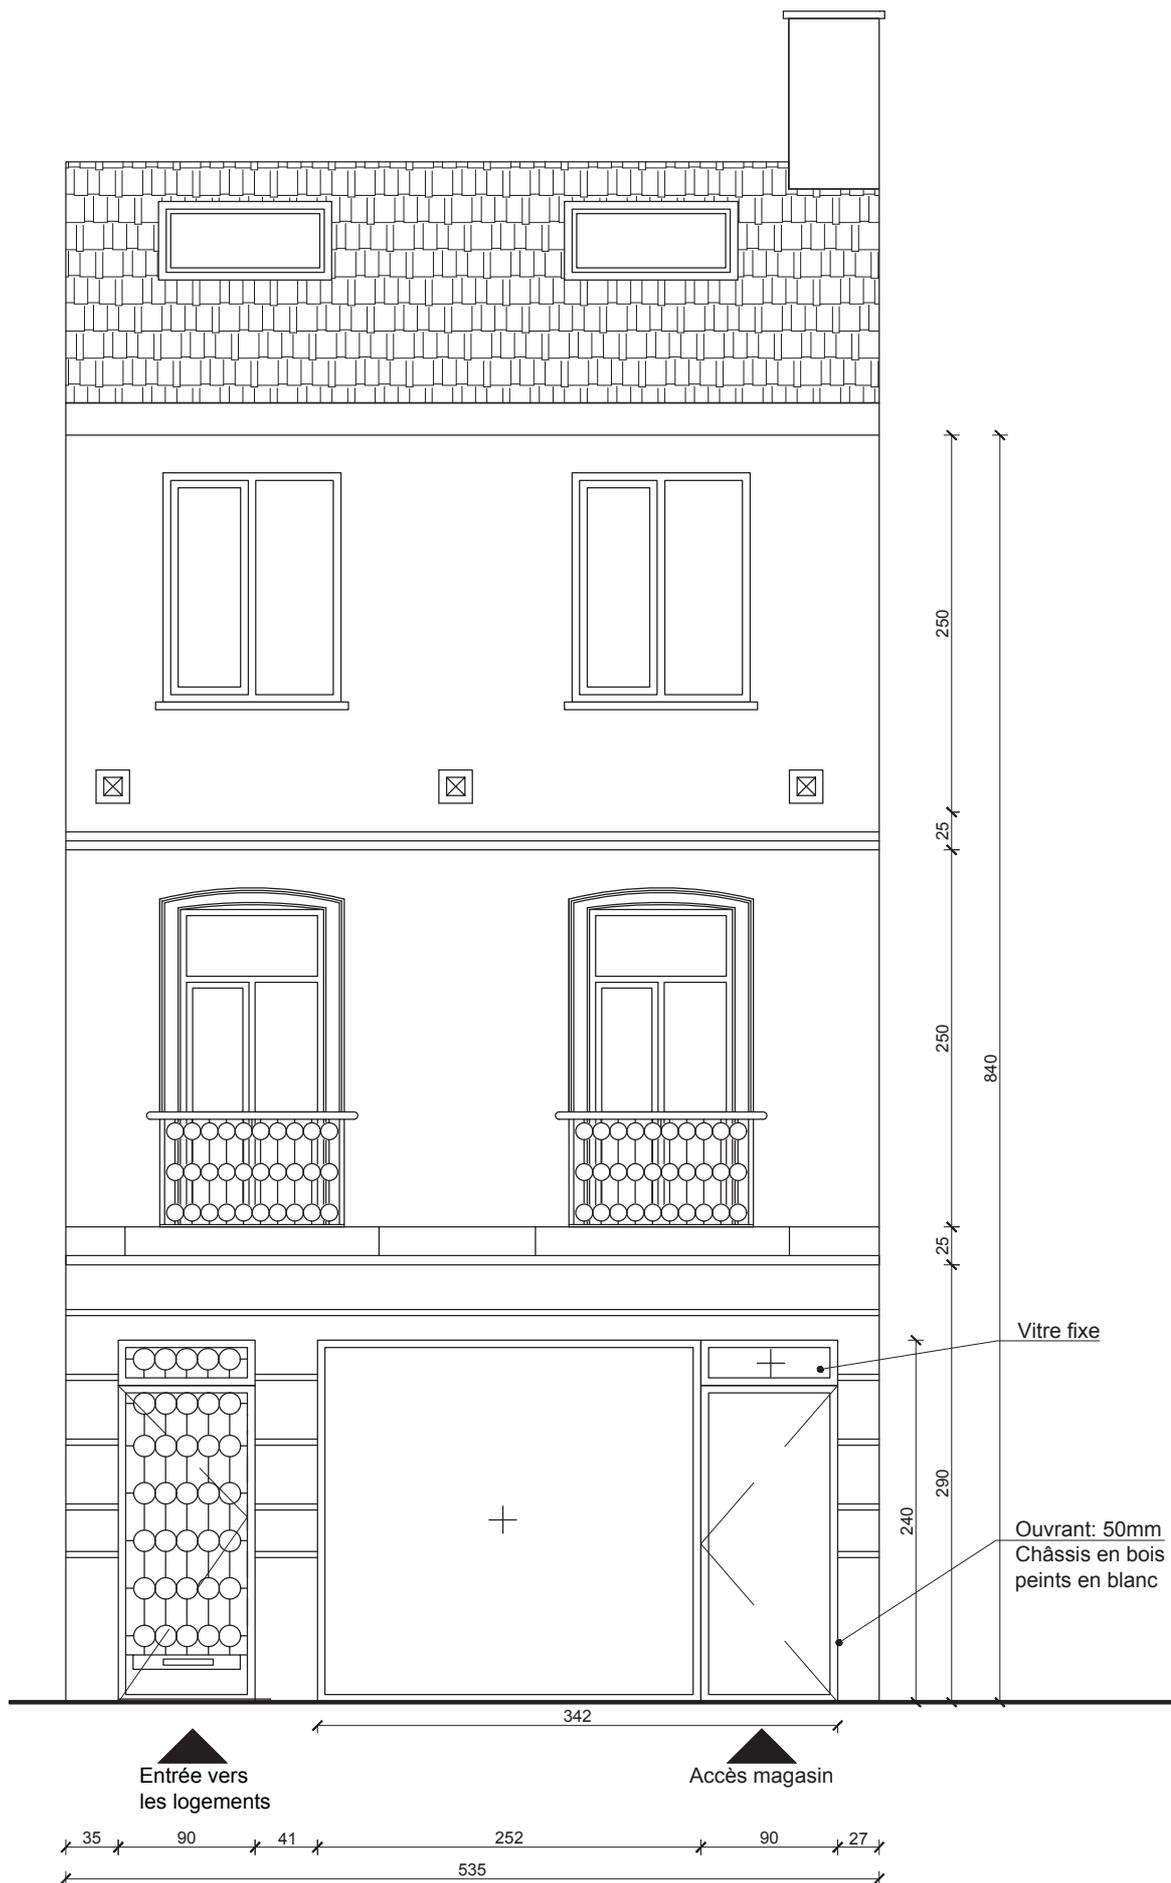

DOC 0.4 PLAN DE REALISATION Changement de châssis avec placement d'une porte	DATE .../.../.....	ECHELLE 1/50 1m=>2cm	SIGNATURE
ADRESSE			
DEMANDEUR			