


Façade principale

Situation projetée

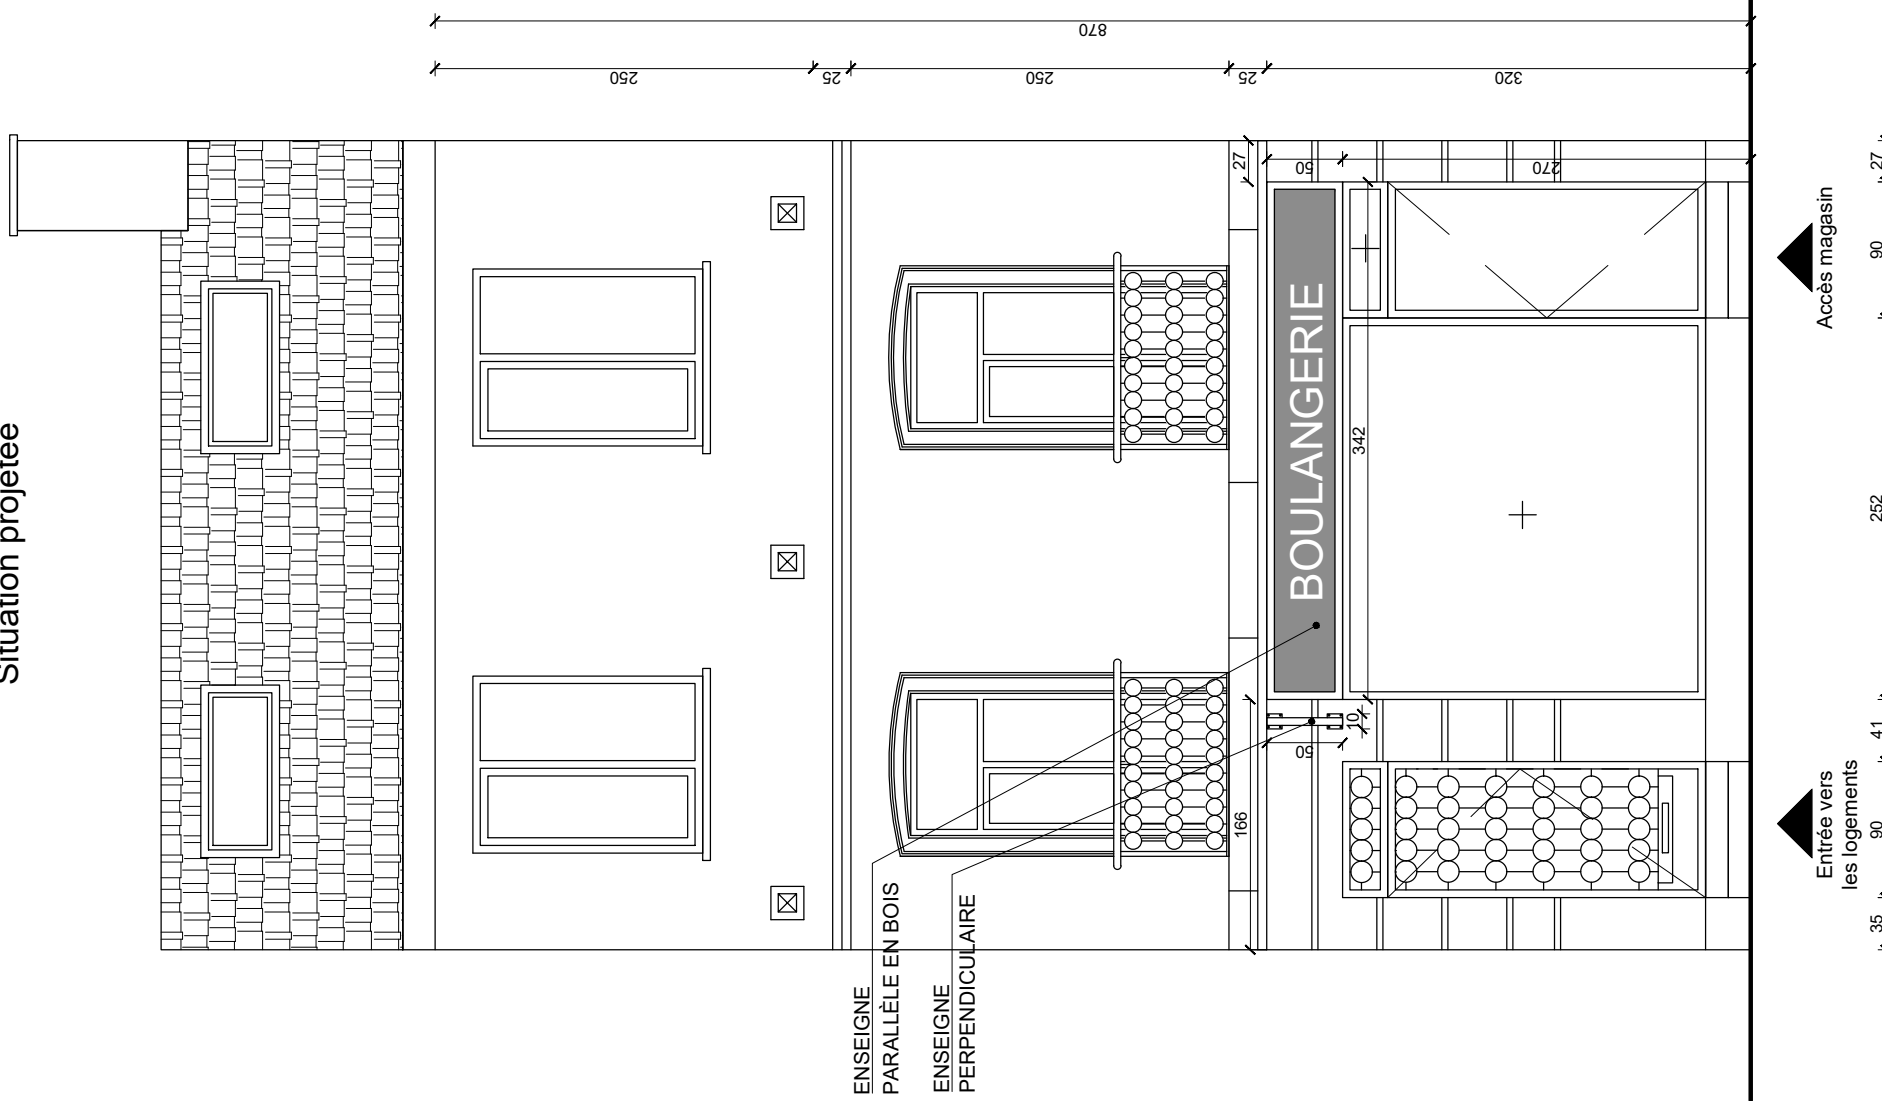

ENSEIGNE
PARALLÈLE EN BOIS

ENSEIGNE
PERPENDICULAIRE

DOC 0.4 PLAN DE REALISATION	Placement d'une enseigne parallèle et d'une enseigne perpendiculaire	DATE/...../.....
ADRESSE	ECHELLE 1/50 1m=>2cm	SIGNATURE	
DEMANDEUR			